



ОБЩИНА ДУЛОВО, ОБЛАСТ СИЛИСТРА

7650 гр. Дулово, ул. „Васил Левски” 18, тел. 0864/23000, факс 23020
e-mail: dulovokmet@abv.bg, <http://dulovo.bg>

Изх.№ 7783 / 20.11.2017 год.

Публикувано на информационното табло на 20.11.2017 год.


Свалено от информационното табло на 2017 год.

Обявление за одобрен проект за изменение на подробен устройствен план (ИПУП – ПР) на територията на община Дулово

Община Дулово, сектор „ УТЗЕИ ” (*стия №18*), на основание чл.129, ал.5 от Закона за устройство на територията обявява, че в бр.92 от 17.11.2017 год. на Държавен вестник е обнародвано Решение № 355 от 31 октомври 2017 год. на Общински съвет – Дулово за одобрен проект за изменение на подробен устройствен план – план за регулация (ИПУП – ПР) за урегулиран поземлен имот (УПИ) II – 224, квартал 36 в село Правда, с възложител Неджми Фераим Голеш, с цел изменение на улична регулация, като се премахнат о.т. 109, о.т. 100, о.т. 107 и о.т. 106 и се добавят нови о.т. 100, о.т. 108, о.т. 107 и поставяне на външни и вътрешни регулационни линии в съответствие с кадастралните граници на имота.

Новообразуваният УПИ в квартал 36 получава следните технически показатели :

УПИ XVII – 224, квартал 36 – площ 826, 00 кв.м.

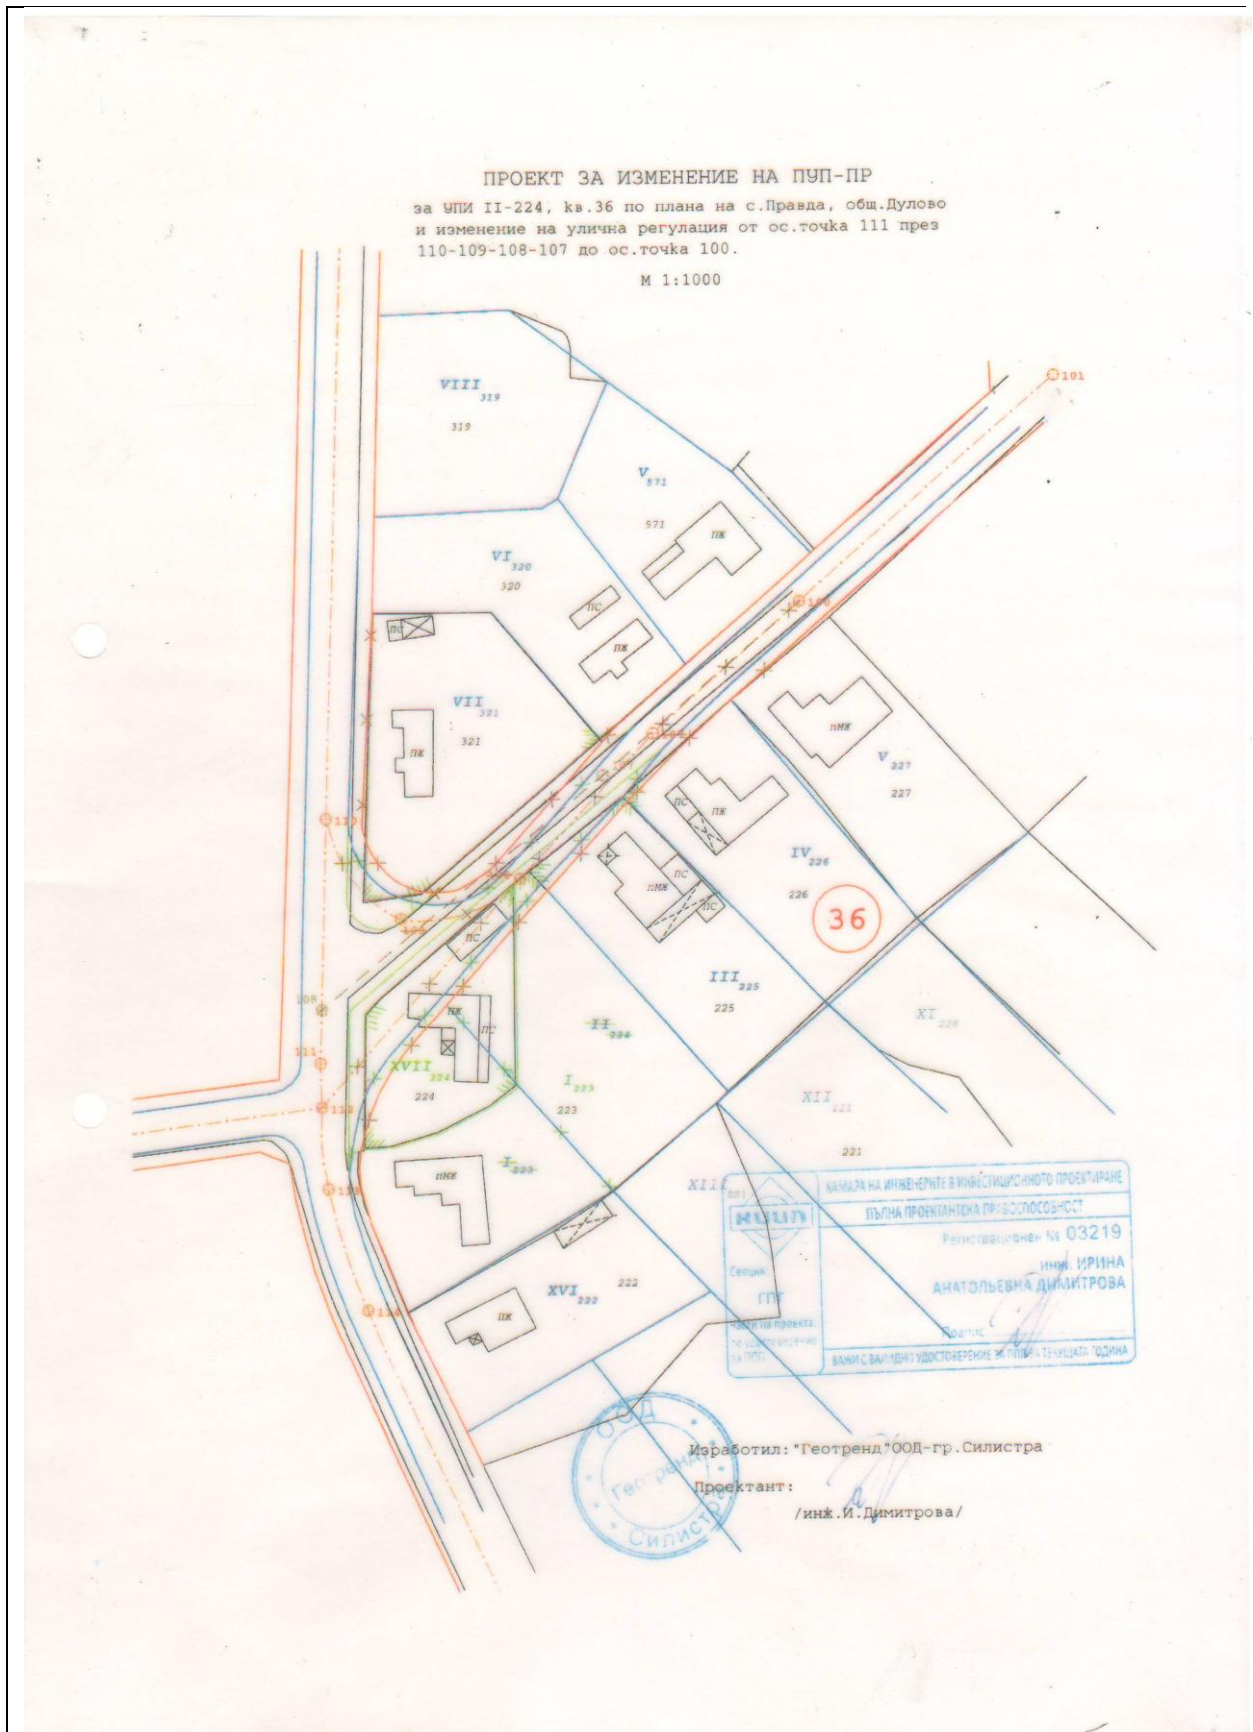

На основание чл.215, ал.1 и 4 от ЗУТ решението подлежи на обжалване в 30 - дневен срок от обнародването му в „Държавен вестник ” чрез Общинския съвет – Дулово пред Административния съд – Силистра.

ОБЩИНСКА АДМИНИСТРАЦИЯ