



ОБЩИНА ДУЛОВО, ОБЛАСТ СИЛИСТРА

7650 гр. Дулово, ул. „Васил Левски” 18, тел. 0864/23000, факс 23020

e-mail: obshtina@[duloovo.bg](mailto:obshtina@duloovo.bg)

Изх.№ П - 4055 / 15.04.2022 г.

Публикувано на информационното табло на 15.04.2022 г.

Свалено от информационното табло на 2022 г.

**Обявления за одобрени проекти
за изменения на подробни устройствени планове
на територията на община Дулово**

1. Община Дулово, сектор „УТЗЕИ” (стая № 18), на основание чл.129, ал.5 от Закона за устройство на територията (ЗУТ) обявява, че със Заповед № РД – 04 – 194 от 15.04.2022 г. на Кмета на общината е одобрен проект за изменение на подробен устройствен план – план за регулация (ИПУП – ПР) за урегулиран поземлен имот (УПИ) IV – 1062 в квартал 49 по плана на град Дулово, с цел разделяне на имота и образуване на два нови урегулирани поземлени имота (УПИ), с възложител С.В.М.

Новообразуваните урегулирани поземлени имота (УПИ) получават следните технически показатели:

- урегулиран поземлен имот (УПИ) IV – 9388 в квартал 49 с площ 277 кв.м;
- урегулиран поземлен имот (УПИ) IX – 9389 в квартал 49 с площ 453 кв.м.

ПОДРОБЕН УСТРОЙСТВЕН ПЛАН
Регулационен План
ЗА УПИ IV-1062 кв.49
гр.Дулово, общ.Дулово, обл.Силистра
М 1 : 1000



Площ преди корекции:
УПИ IV-1062 кв.49 - 730 кв.м.

Площ след корекции:
УПИ IV-9388 кв.49 - 277 кв.м.
УПИ IX-9389 кв.49 - 183 кв.м.




Изготвил:
инж. Юмер Мустафа

2. Община Дулово, сектор „УТЗЕИ” (стая № 18), на основание чл.129, ал.5 от Закона за устройство на територията (ЗУТ) обявява, че със Заповед № РД – 04 – 195 от 15.04.2022 г. на Кмета на общината е одобрен проект за изменение на кадастрален план и изменение на подробен устройствен план – план за регулация (ИПУП – ПР) за урегулиран поземлен имот (УПИ) ХХІХ – 33 в квартал 5 по плана на село Правда, с цел разделяне на имота и образуване на два нови поземлени имота (ПИ), за които да бъдат отредени два нови урегулирани поземлени имота (УПИ), съобразно новите имотни граници, с възложители Г.М.Х. и Н.М.М.

С проекта за изменение на кадастралния план поземлен имот (ПИ) с пл.№ 33 се разделя на два нови поземлени имота (ПИ):


- поземлен имот (ПИ) пл.№ 33 с площ 647 кв.м.;
- поземлен имот (ПИ) пл.№ 579 с площ 595 кв.м.

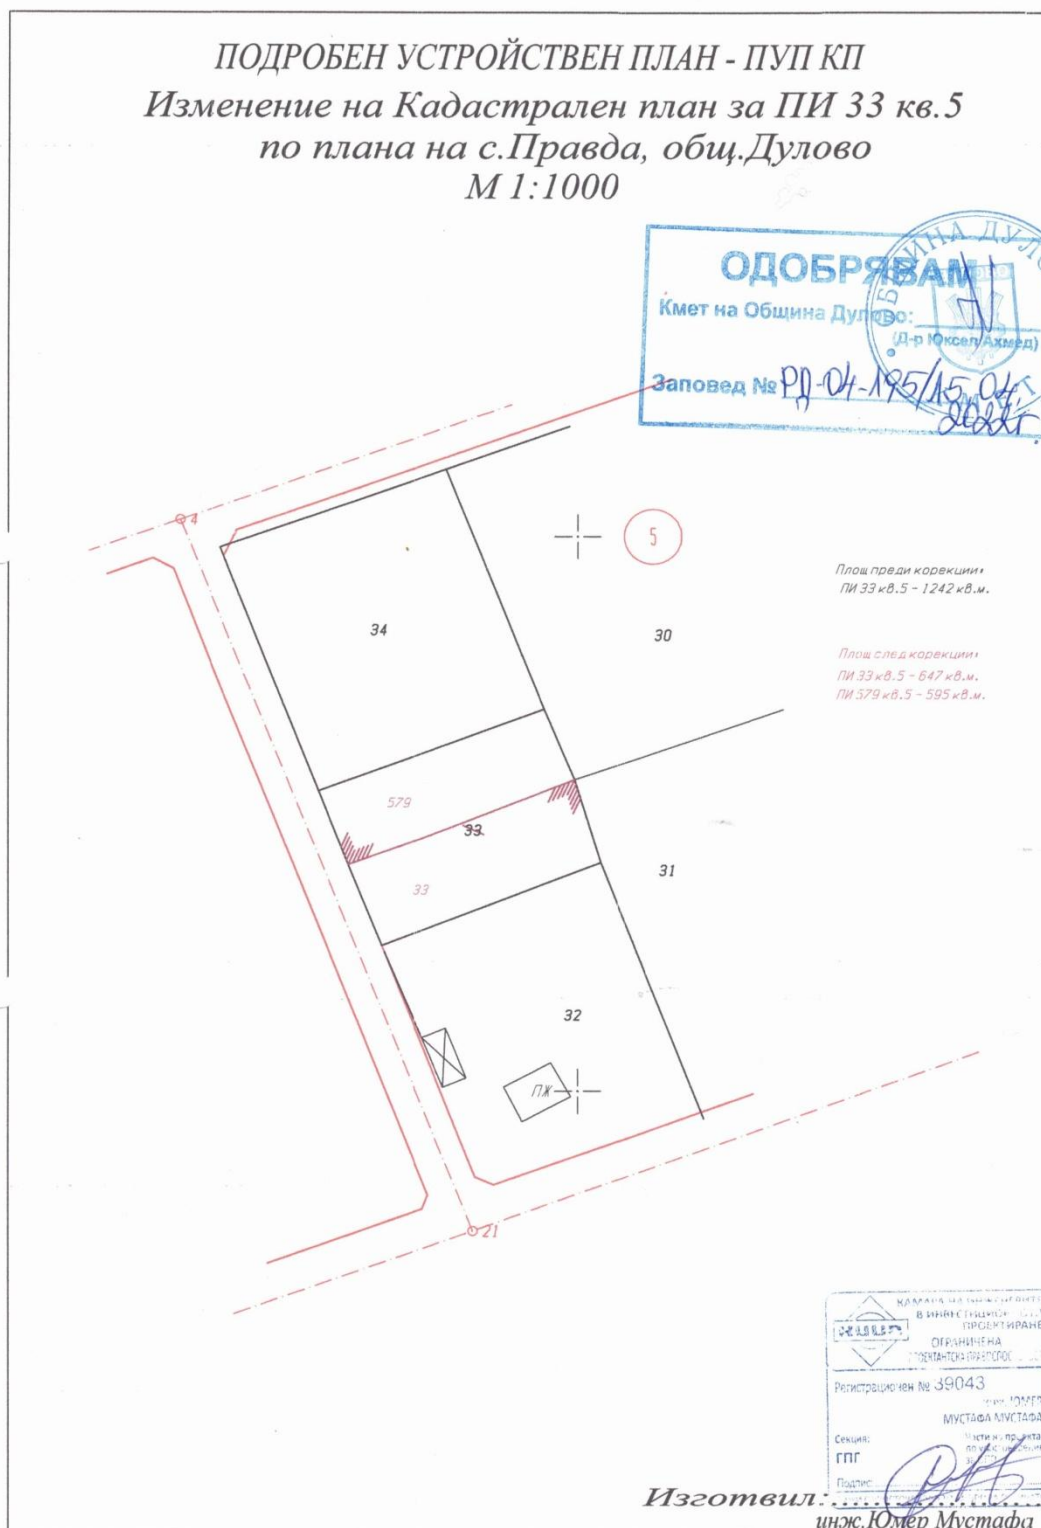

С проекта за изменение на плана за регулация вътрешните регулационни линии се поставят в съответствие с вътрешните имотни граници на новообразуваните поземлени имоти (ПИ).

Новообразуваните урегулирани поземлени имоти (УПИ) получават следните технически показатели:

- урегулиран поземлен имот (УПИ) XXIX – 33 в квартал 5 с площ 647 кв.м;
- урегулиран поземлен имот (УПИ) XXXI – 579 в квартал 5 с площ 595 кв.м;

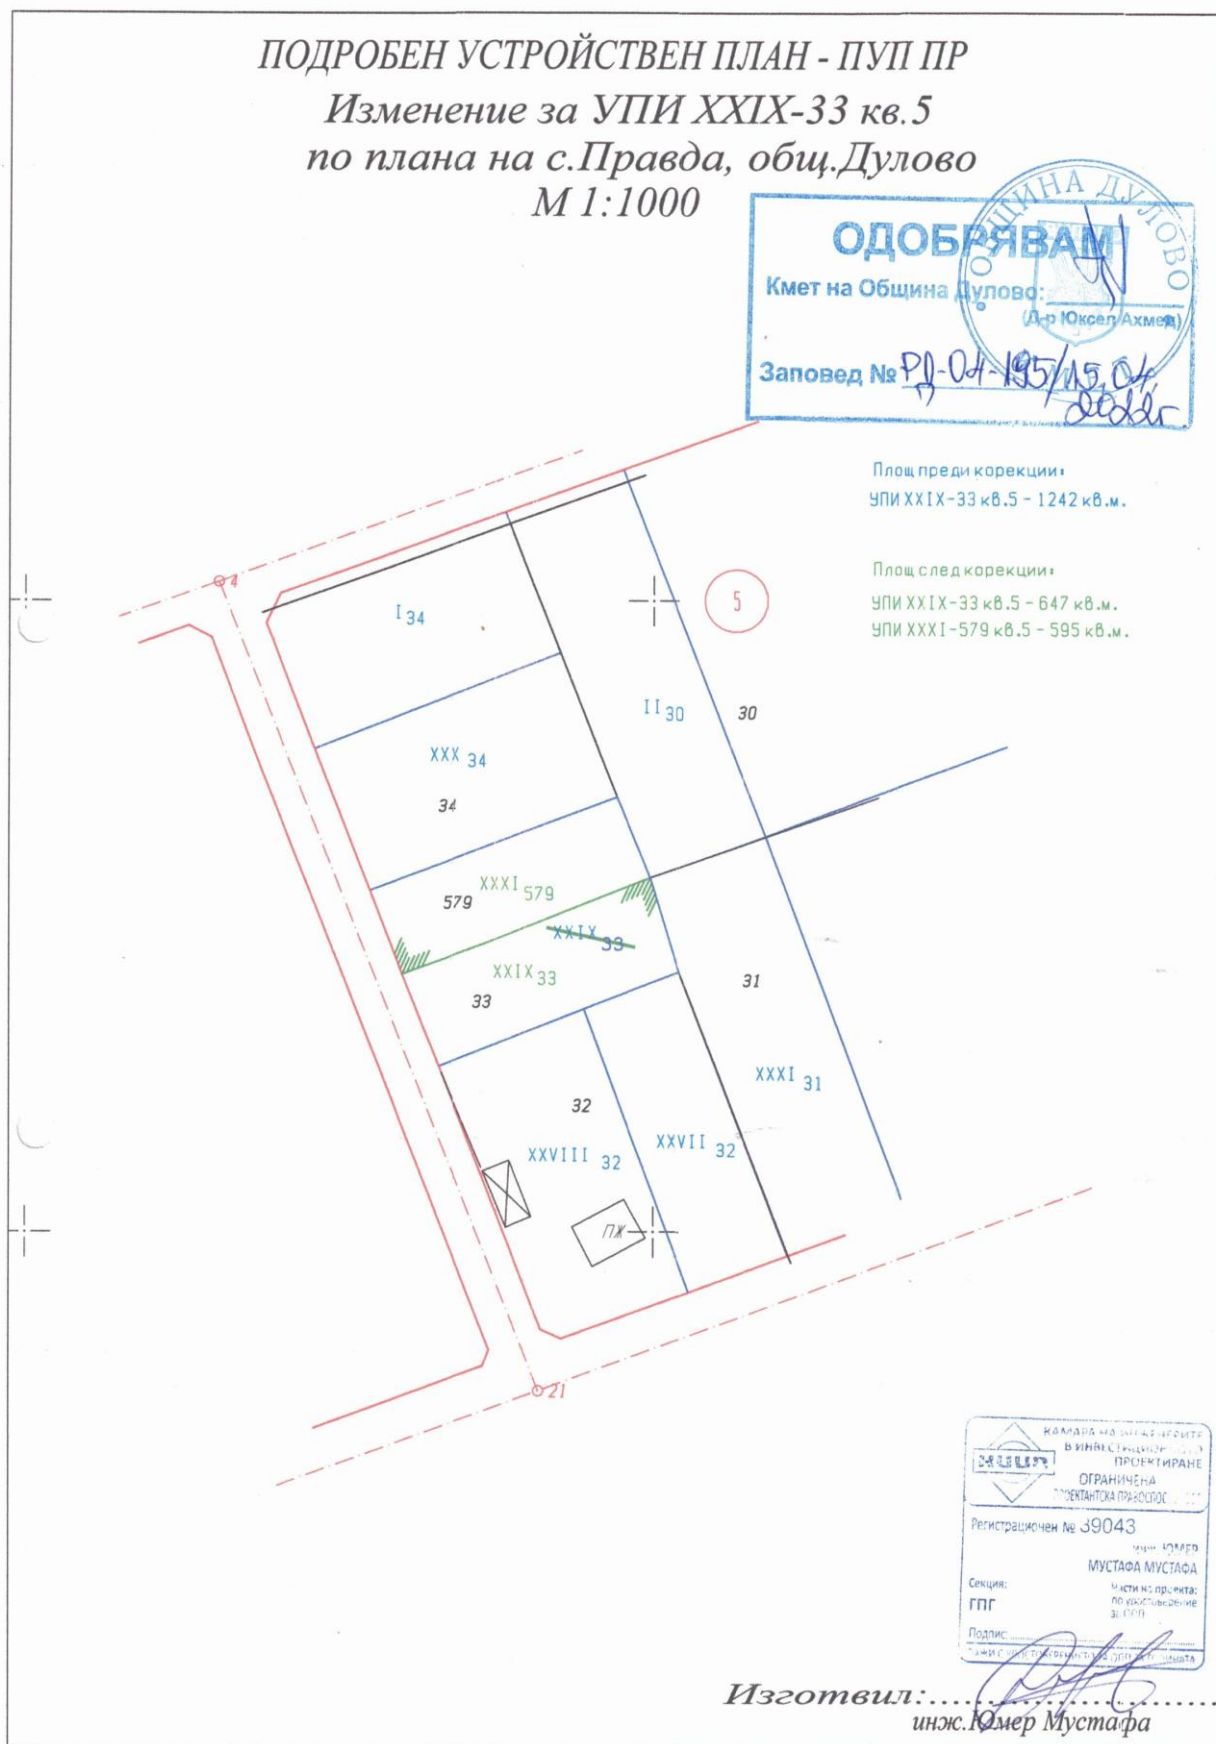

На основание чл.215 от ЗУТ индивидуалните административни актове могат да се обжалват пред Административен съд град Силистра.

Жалбите и протестите се подават чрез Община Дулово в 14 – дневен срок от съобщаването им.

ОБЩИНСКА АДМИНИСТРАЦИЯ