



ОБЩИНА ДУЛОВО, ОБЛАСТ СИЛИСТРА

7650 гр. Дулово, ул. „Васил Левски” 18, тел. 0864/23000, факс 23020

e-mail: dulovokmet@abv.bg, <http://dulovo.bg>

Изм.№ 8866 / 25.11.2019 год.

Публикувано на информационното табло на 25.11.2019 год.

Свалено от информационното табло на 2019 год.

Обявления за одобрени проекти за изменения на подробни устройствени планове на територията на община Дулово

1. Община Дулово, сектор „УТЗЕИ” (стая № 18), на основание чл.129, ал.5 от Закона за устройство на територията (ЗУТ) обявява, че със Заповед № РД – 04 – 652 от 25.11.2019 год. на Кмета на общината е одобрен проект за изменение на подробен устройствен план – план за регулация (ИПУП – ПР) за урегулиран поземлен имот (УПИ) II „За водна кула”, пл.№ 1117 в квартал 71 по плана на град Дулово, с цел разделяне на имота и образуване на два нови урегулирани поземлени имота (УПИ) – общинска частна собственост, единият от които да е с предназначение „за водностопанско, хидромелиоративно съоръжение”, а другият „за ниско жилищно застрояване”.

Новообразуваните урегулирани поземлени имоти стават :

- урегулиран поземлен имот (УПИ) II – 9334 „За водностопанско, хидромелиоративно съоръжение” в квартал 71 с площ 306 кв.м.;
- урегулиран поземлен имот (УПИ) XI – 9335 „За ниско жилищно строителство” в квартал 71 с площ 961 кв.м.

ПРОЕКТ ЗА ИЗМЕНЕНИЕ
на плана за регулация
за УПИ II „За водна кула” в кв. 71
по плана на гр. Дулово
М 1:1000



2. Община Дулово, сектор „ УТЗЕИ ” (стая № 18), на основание чл.129, ал.5 от Закона за устройство на територията (ЗУТ) обявява, че със Заповед № РД – 04 – 653 от 25.11.2019 год. на Кмета на общината е одобрен проект за изменение на подробен устройствен план – план за регулация (ИПУП – ПР) за урегулиран поземлен имот (УПИ) X - 807 в квартал 53 по плана на град Дулово, с цел поставяне на вътрешна (източна) регулационна линия в съответствие с имотната граница на поземлен имот (ПИ) с идентификатор 24030.501.1974 по кадастралната карта и кадастралните регистри (КК и КР) на град Дулово, с възложител Н.Н.Б.

Новообразуваният урегулиран поземлен имот става :

- урегулиран поземлен имот (УПИ) X – 1974 в квартал 53 с площ 744 кв.м.



ПРОЕКТ ЗА ИЗМЕНЕНИЕ
на плана за регулация
за УПИ X-807 в кв. 53
по плана на гр. Дулово, общ. Дулово




М 1:1000



3. Община Дулово, сектор „ УТЗЕИ ” (стая № 18), на основание чл.129, ал.5 от Закона за устройство на територията (ЗУТ) обявява, че със Заповед № РД – 04 – 654 от 25.11.2019 год. на Кмета на общината е одобрен проект за изменение на кадастрален план и изменение на подробен устройствен план – план за регулация (ИПУП – ПР) за урегулиран поземлен имот (УПИ) IX – 324, урегулиран поземлен имот (УПИ) XI –323,324,321,322 и урегулиран поземлен имот (УПИ) II – 321 в квартал 30 по плана на село Яребица.


С проекта за изменение на кадастралния план новите поземлени имоти (ПИ) стават :

- поземлен имот (ПИ) № 321 с площ 1 537 кв.м.;
- поземлен имот (ПИ) № 322 с площ 1 260 кв.м.;
- поземлен имот (ПИ) № 323 с площ 1 543 кв.м.;
- поземлен имот (ПИ) № 324 с площ 1 471 кв.м.;
- поземлен имот (ПИ) № 342 с площ 275 кв.м.;

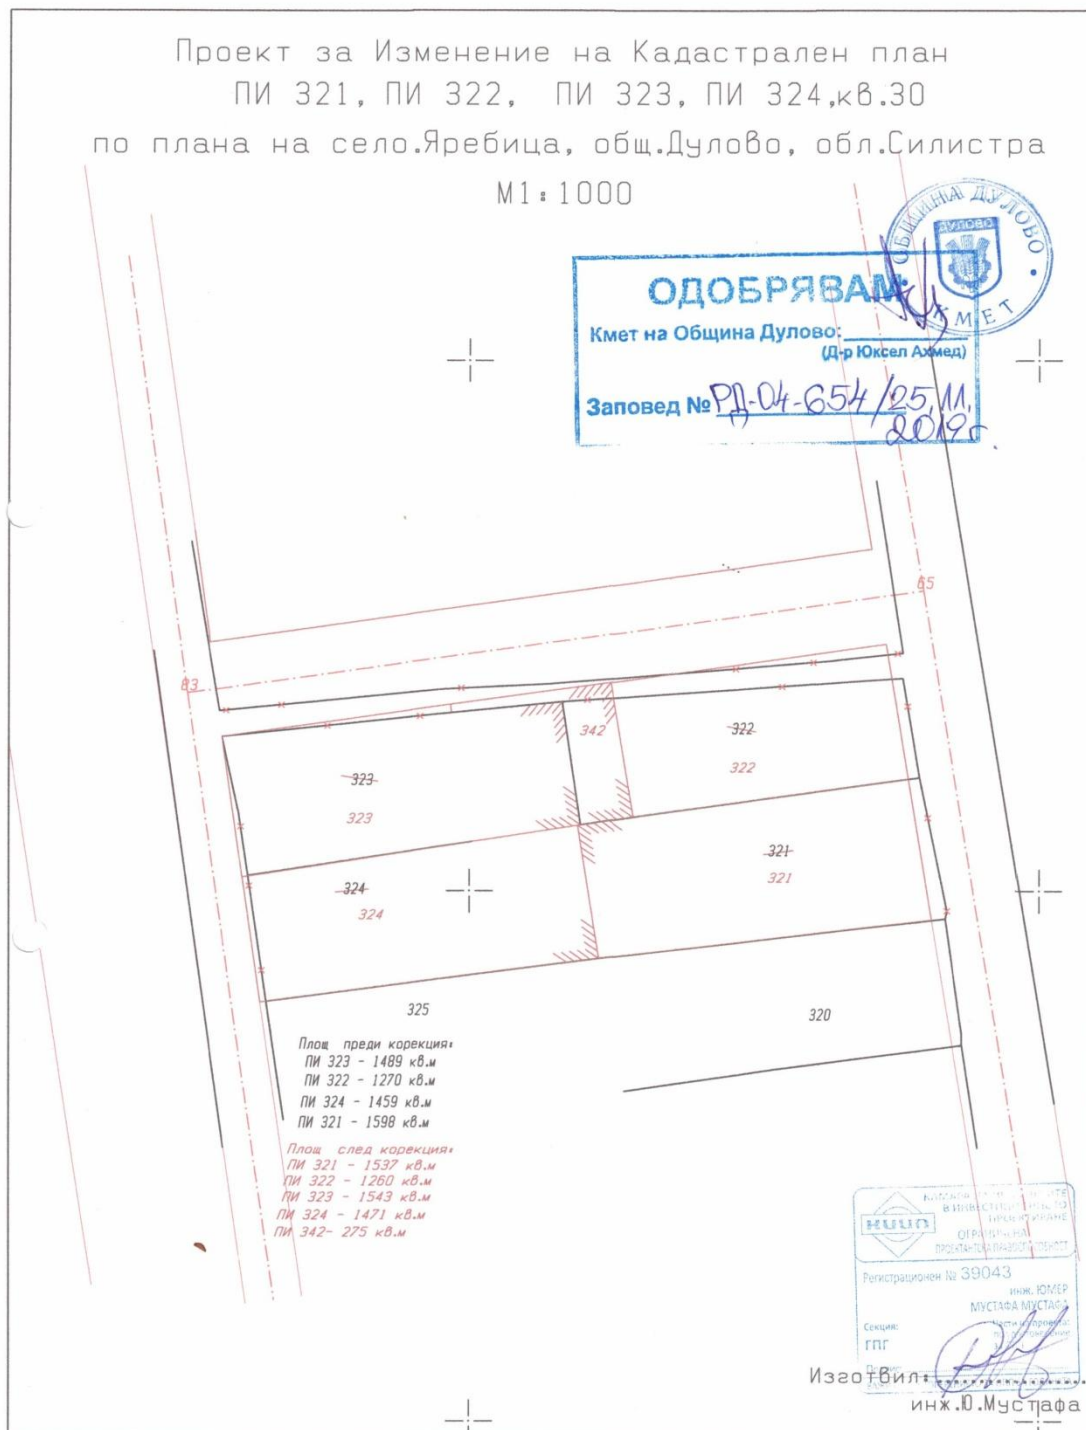

Новообразуваните урегулirани поземлени имоти (УПИ) получават следните технически показатели :

- урегулirан поземлен имот (УПИ) II – 321 в квартал 30 с площ 1 537 кв.м.;
- урегулirан поземлен имот (УПИ) IX – 324 в квартал 30 с площ 1 471 кв.м.;
- урегулirан поземлен имот (УПИ) XI – 323, 342 в квартал 30 с площ 740 кв.м.;

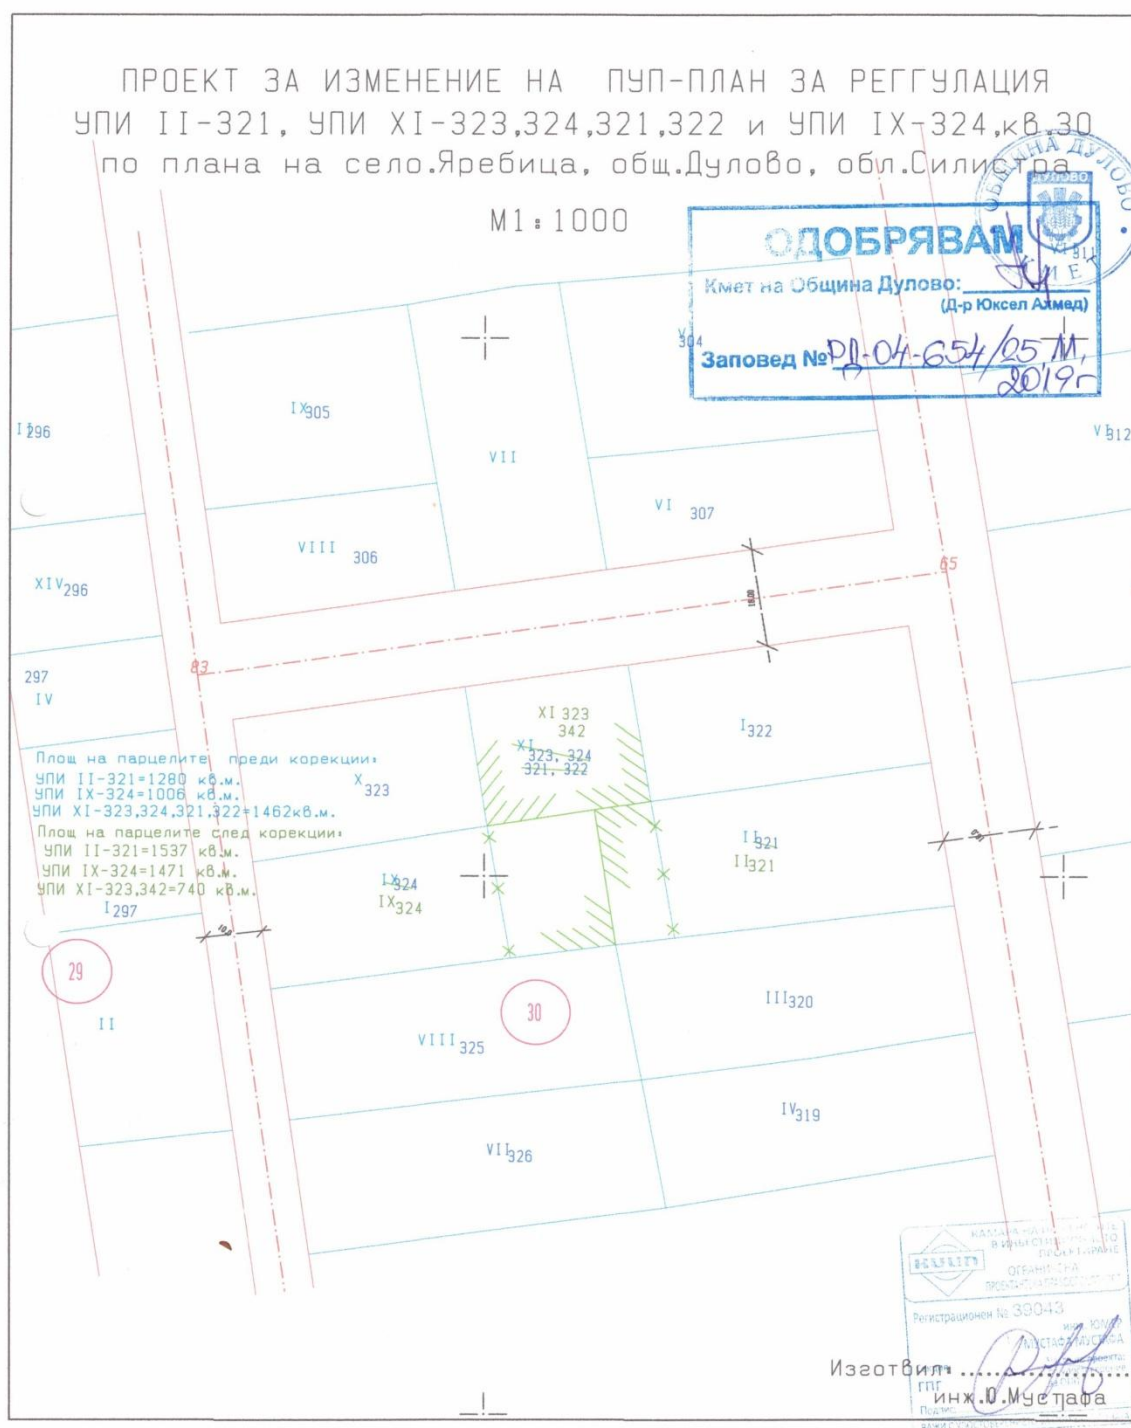

На основание чл.215 от ЗУТ индивидуалните административни актове могат да се обжалват пред Административен съд град Силистра.

Жалбите и протестите се подават чрез Община Дулово в 14 – дневен срок от съобщаването им.

ОБЩИНСКА АДМИНИСТРАЦИЯ