



ОБЩИНА ДУЛОВО, ОБЛАСТ СИЛИСТРА

7650 гр. Дулово, ул. „Васил Левски” 18, тел. 0864/23000, факс 23020

e-mail: dulovokmet@abv.bg, <http://dulovo.bg>

Изх.№ 3422 / 26.05.2017 год.


Публикувано на информационното табло на 26.05.2017 год.


Свалено от информационното табло на 2017 год.

Обявление за одобрен проект за изменение на подробен устройствен план на територията на община Дулово

Община Дулово, сектор „УТЗЕИ” (стая № 18), на основание чл.129, ал.5 от Закона за устройство на територията обявява, че със Заповед № 380 от 25.05.2017 год. на кмета на общината е одобрен проект за изменение на подробен устройствен план – план за застрояване, работен устройствен план и сборна схема на инженерната инфраструктура за урегулиран поземлен имот I – 446, квартал 22 по плана на град Дулово за създаване устройствена основа за изграждане на магазин за промишлени стоки, автомивка, пункт за смяна на гуми и гараж, като съставна част от комплексен проект за инвестиционна инициатива, с възложител Мехмед Джевдет Алимихман.

Съгласно приложеният проект за урегулирания поземлен имот се обособява устройствена зона Предимно производствена (Пп) със следните градоустройствени параметри и технически показатели :

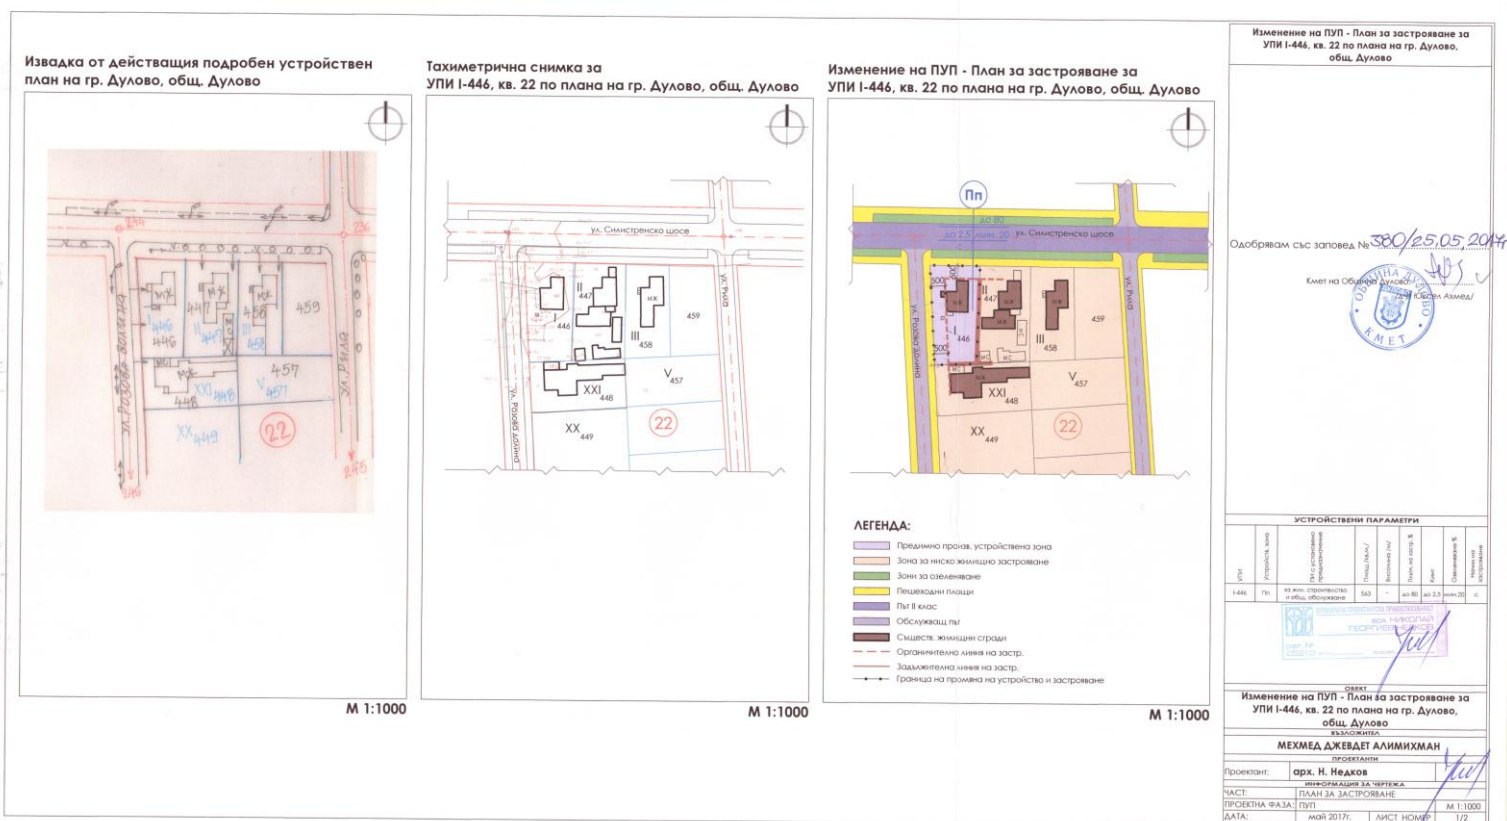

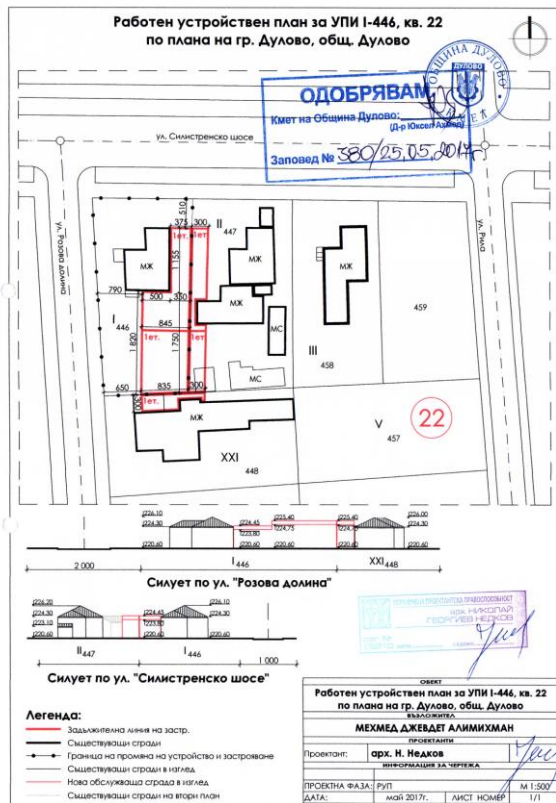

На основание чл.215 от ЗУТ индивидуалният административен акт може да се обжалва пред Административен съд град Силистра.

Жалбите и протестите се подават чрез Община Дулово в 14 – дневен срок от съобщаването им.

ОБЩИНСКА АДМИНИСТРАЦИЯ