



ОБЩИНА ДУЛОВО, ОБЛАСТ СИЛИСТРА

7650 гр. Дулово, ул. „Васил Левски” 18, тел. 0864/23000, факс 23020

e-mail: dulovokmet@abv.bg, <http://dulovo.bg>

Изх.№ 0717 / 19.01.2018 год.

Публикувано на информационното табло на 19.01.2018 год.


Свалено от информационното табло на 2018 год.

Обявления за одобрени проекти за подробни устройствени планове на територията на община Дулово

1. Община Дулово, сектор „ УТЗЕИ ” (стая № 18), на основание чл.129, ал.5 от Закона за устройство на територията обявява, че със Заповед № РД – 04 – 60 от 19.01.2018 год. на кмета на общината е одобрен проект за подробен устройствен план – парцеларен план (ПУП - ПП) за външно електрозахранване на поземлен имот № 100452 по КВС за землището на село Вокил, с възложител Мутлу Метин Емин.


Обща дължина на трасето 236.34 м. и сервитут на засегнатите имоти 864 кв.м.

ПУП - ПАРЦЕЛАРЕН ПЛАН
ЗА ВЪНШНО ЕЛ.ЗАХРАНВАНЕ НА ИМОТ №100452
ПО КВС ЗА ЗЕМЛИЩЕТО НА С.ВОКИЛ, ОБЩ.ДУЛОВО
М 1 : 1000

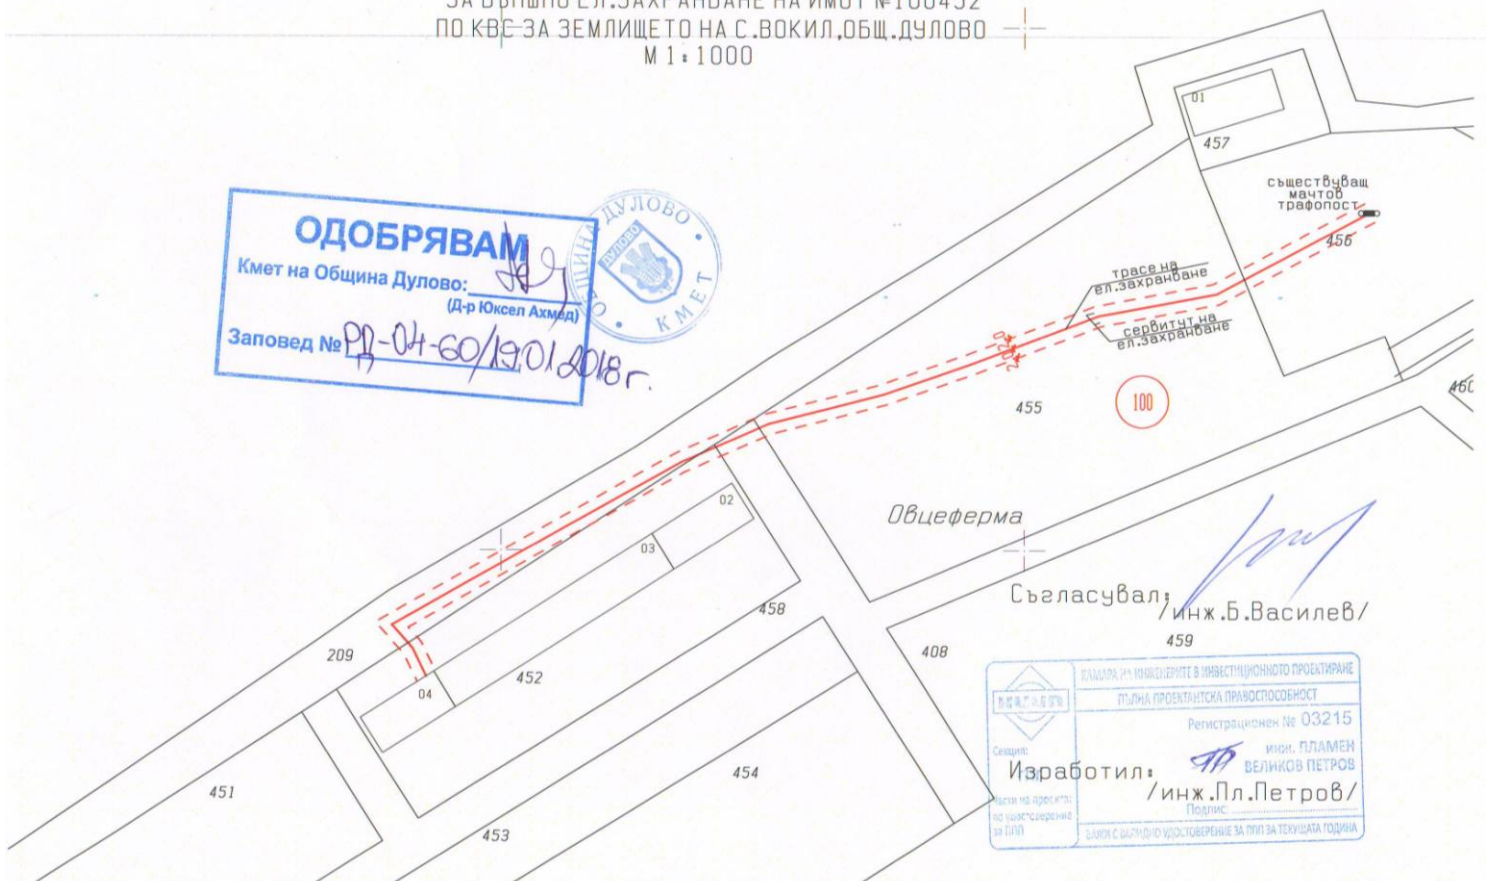

2. Община Дулово, сектор „ УТЗЕИ ” (*стая № 18*), на основание чл.129, ал.5 от Закона за устройство на територията обявява, че със Заповед № РД – 04 – 61 от 19.01.2018 год. на кмета на общината е одобрен проект за подробен устройствен план – парцеларен план (ПУП – ПП) и план – схеми на въздушно електропроводно отклонение 20 kV за електрозахранване (*съгласуван с „ Енерго – Про Мрежи ” АД град Варна на 17.11.2017 год.*) и водопроводно отклонение (*съгласуван с „ В и К ” ООД град Силистра на 06.11.2017 год.*) за поземлен имот с идентификатор 24030.501.9226 по кадастралната карта и кадастралните регистри на град Дулово, с възложител „ Стройком - 2014ДА ” ООД град Дулово.

**Обща дължина на въздушното електропроводно отклонение 25.76 м.
и сервитут на засегнатите имоти 104 кв.м.**

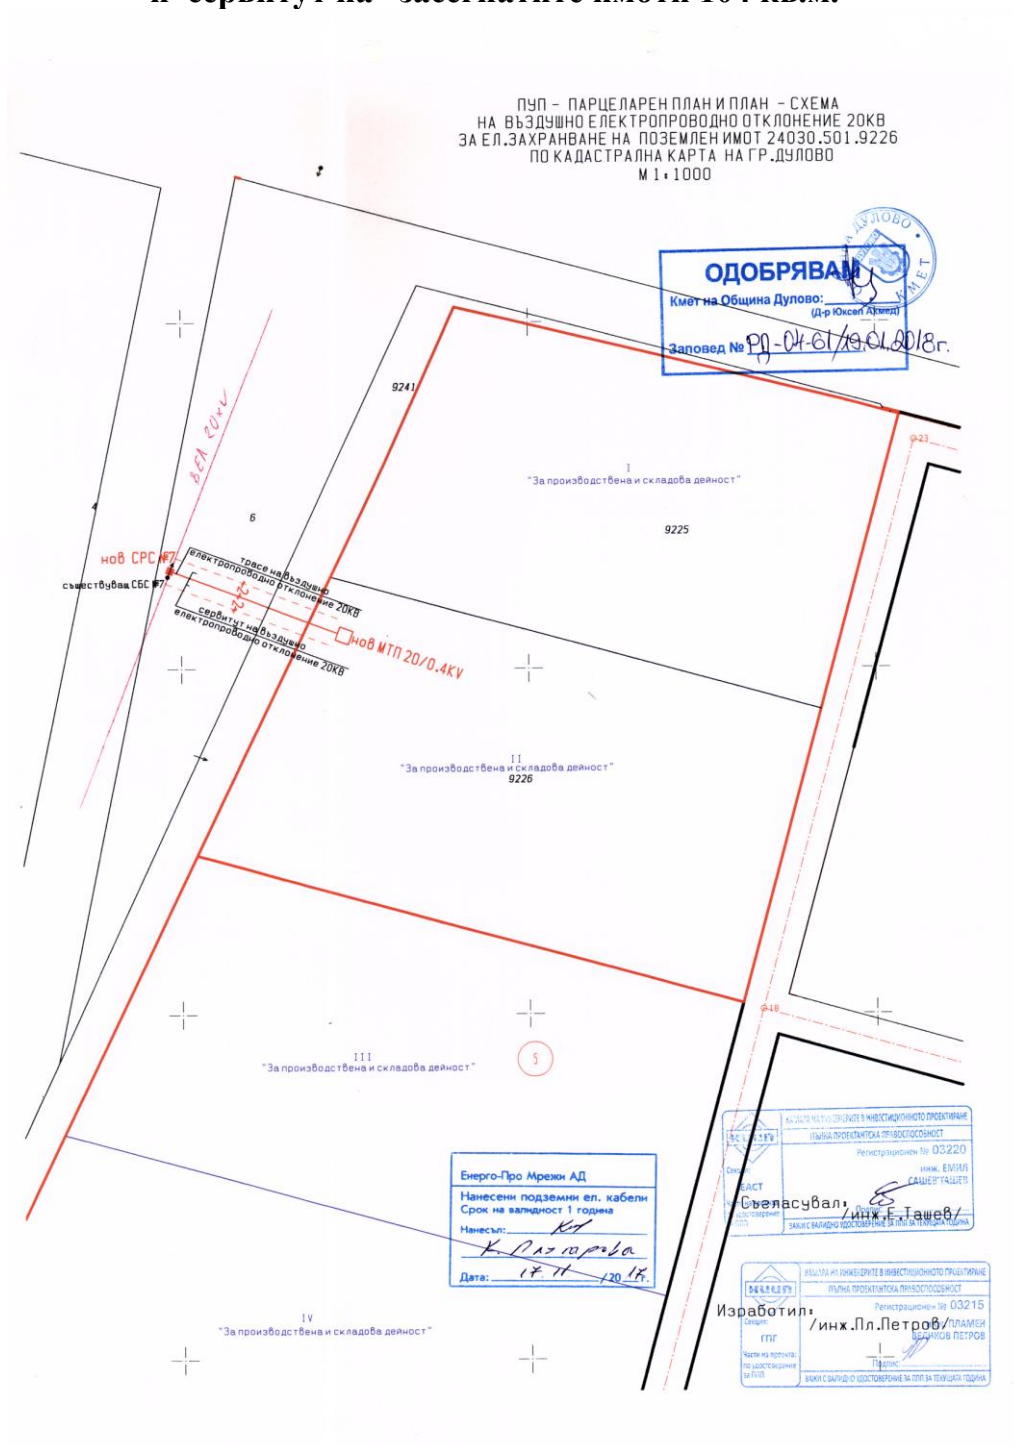

**Обща дължина на водопроводното отклонение 141.16 м. и
сервитут на засегнатите имоти 430 кв.м.**



На основание чл.215 от ЗУТ индивидуалните административни актове могат да се обжалват пред Административен съд град Силистра.

Жалбите и протестите се подават чрез Община Дулово в 14 – дневен срок от съобщаването им.

ОБЩИНСКА АДМИНИСТРАЦИЯ